


Die einschlägigen Verarbeitungsrichtlinien aller beteiligten Gewerke sind zu berücksichtigen!

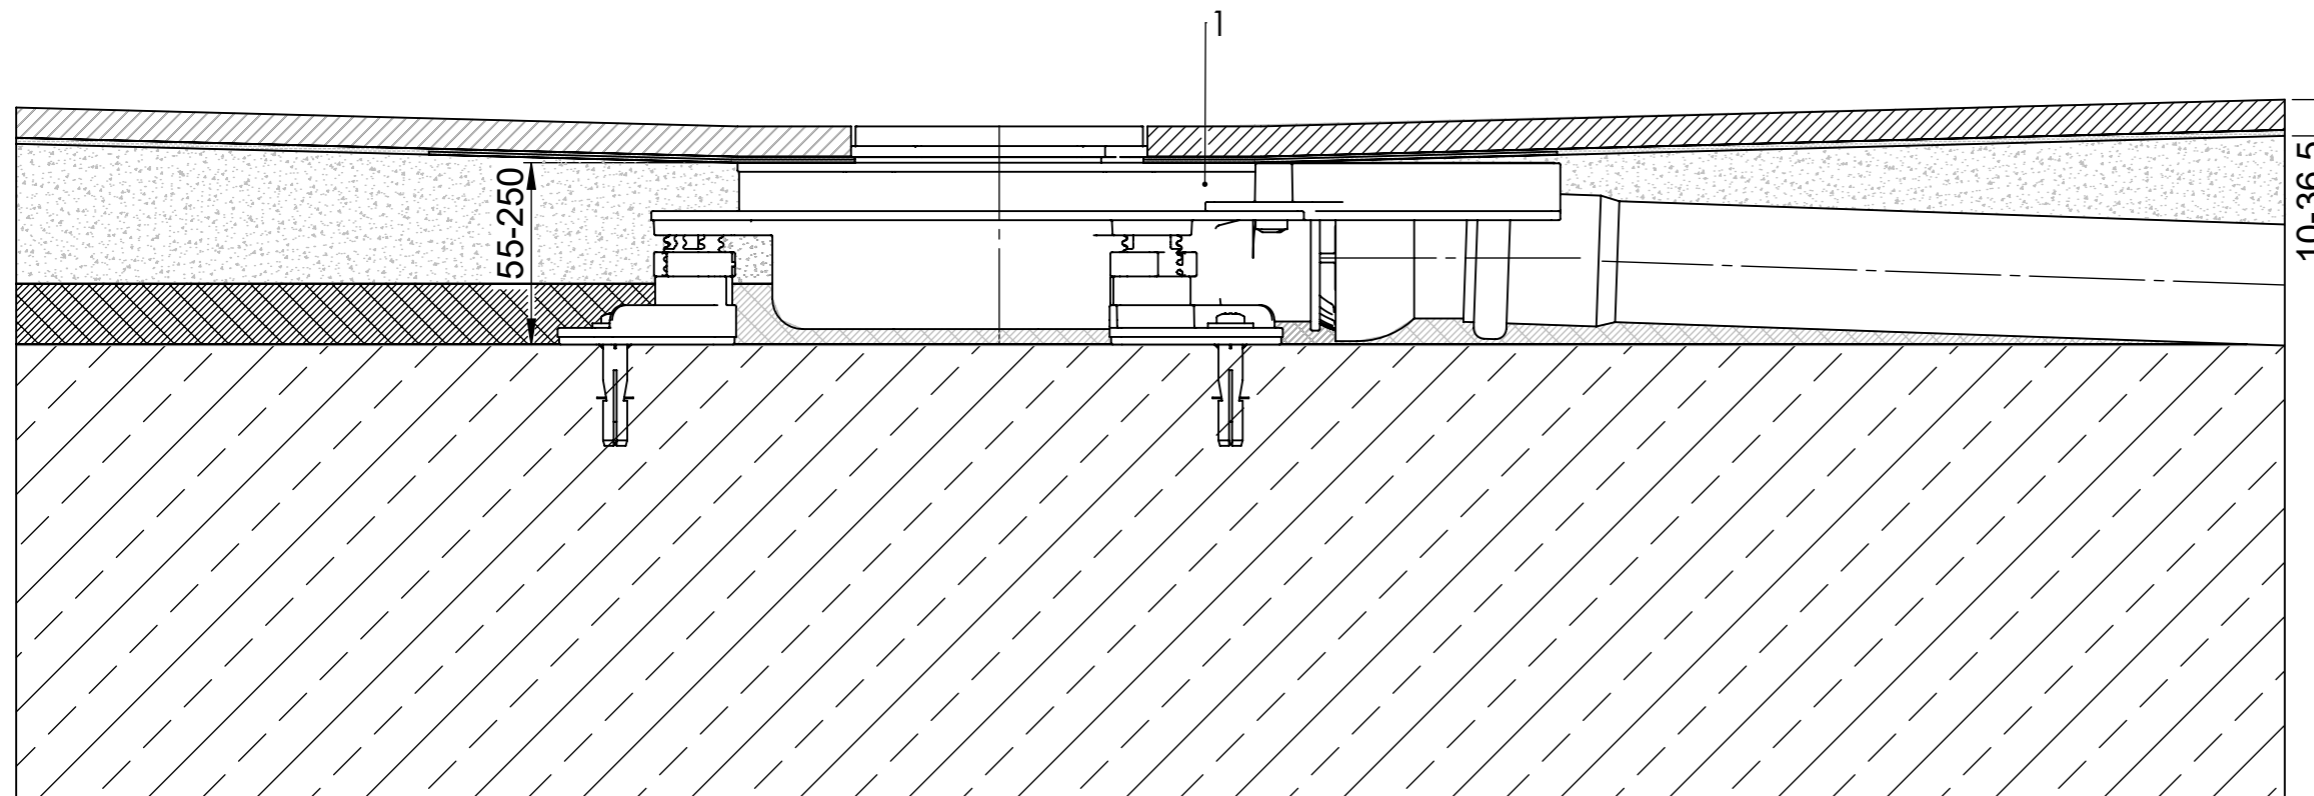

1
Produktname: Bodenablauf DallDrain Pure Plan
Art.-Nr.: 517074
Bauhöhe: min. 55 mm max. 250 mm
Nennweite: DN 40
Ablaufleistung:
Norm: 0,4 l/s
Dallmer: 10/20 mm Anstauhöhe) 0,47 / 0,54 l/s

Sämtliche Inhalte, Fotos, Texte und Graphiken sind urheberrechtlich geschützt.
Sie dürfen ohne vorherige schriftliche Genehmigung weder ganz noch auszugsweise
kopiert, verändert, vervielfältigt oder veröffentlicht werden.

DALLMER

Dallmer GmbH + Co.KG
Wiebelsheidestraße 25
59757 Arnsberg, Germany
T +49 2932 9616-0
F +49 2932 9616-222
info@dallmer.de - www.dallmer.com